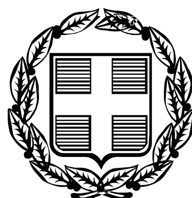


ΕΦΗΜΕΡΙΣ ΤΗΣ ΚΥΒΕΡΝΗΣΕΩΣ

ΤΗΣ ΕΛΛΗΝΙΚΗΣ ΔΗΜΟΚΡΑΤΙΑΣ

ΤΕΥΧΟΣ ΤΕΤΑΡΤΟ **Αρ. Φύλλου 27**

5 Φεβρουαρίου 2007

ΠΕΡΙΕΧΟΜΕΝΑ

ΑΠΟΦΑΣΕΙΣ

ΑΠΟΦΑΣΕΙΣ

Αριθμ. 52 (1)

Επικύρωση καθορισμού οριογραμμών ρεμάτων Κνακίωνα και Σκωτία εντός του σχεδίου πόλεως Σπάρτης του Νομού Λακωνίας.

Η ΓΕΝΙΚΗ ΓΡΑΜΜΑΤΕΑΣ ΠΕΡΙΦΕΡΕΙΑΣ ΠΕΛΟΠΟΝΝΗΣΟΥ

Έχοντας υπόψη τις ακόλουθες διατάξεις, και λοιπά έγγραφα:

1. Τις διατάξεις των άρθρων 5, 6 και 8 του ν. 3200/1955: «Περί Διοικητικής Αποκέντρωσης».

2. Τις διατάξεις του ν. 2853/16.7.1922 «Περί υδραυλικών εν γένει έργων και αστυνομεύσεως των Δημοσίων Υδάτων», όπως αυτές τροποποιήθηκαν με τις αντίστοιχες του ν.δ. 10/29.12.1923 και κωδικοποιήθηκαν από τις διατάξεις του π.δ. 18/21.3.1924.

3. Τα οριζόμενα στο άρθρο 6 της με αρ. 3046/304/03.02.89 απόφασης του Αναπληρωτή Υπουργού Περιβάλλοντος Χωροταξίας και Δημοσίων Έργων: «Κτιριοδομικός Κανονισμός και ειδικότερα τις διατάξεις του άρθρου 6 αυτού σχετικά με τη δόμηση κοντά σε ρέματα, όπως ισχύει σήμερα.

4. Τις διατάξεις του άρθρου 5 του ν. 3010/25.4.2002 (Α΄ 91): «Εναρμόνιση του ν. 1650/1986 με τις οδηγίες 97/11 ΕΕ και 96/61 ΕΕ» και ειδικότερα τις διατάξεις του άρθρου 5 αυτού: «Διαδικασία Οριοθέτησης και ρυθμίσεις θεμάτων για τα υδατορέματα».

5. Τις διατάξεις του άρθρου 6 του ν. 880/1979 (ΦΕΚ 58Α): «Περί καθορισμού ανωτάτων ορίων συντελεστού δόμησης κ.λπ.» όπως συμπληρώθηκε από τις διατάξεις της πργρ. 1γ του άρθρου 6 του ν. 2052/1992.

6. Τις διατάξεις του ν. 2503/1997 (ΦΕΚ 107Α/30.5.1997): «Διοίκηση, Οργάνωση, Στελέχωση της Περιφέρειας, Ρυθμίσεις θεμάτων για την Τοπική Αυτοδιοίκηση και άλλες διατάξεις».

7. Τις οικίες διατάξεις του ν. 2508/1997 (ΦΕΚ 124Α/13.6.1997): «Βιώσιμη Οικιστική Ανάπτυξη των πόλεων και οικισμών της χώρας και άλλες διατάξεις».

8. Τις οικίες διατάξεις του ν. 2690/1999 (ΦΕΚ 45Α/1999): «Κύρωση Κώδικα Διοικητικής Διαδικασίας και άλλες διατάξεις».

9. Τα οριζόμενα στην υπ’ αριθμ. 19664/20.12.2001 απόφαση του Γενικού Γραμματέα Περιφέρειας Πελοποννήσου.

10. Τα οριζόμενα στην υπ’ αριθμ. 1592/14.2.2002 απόφαση του Γενικού Γραμματέα Περιφέρειας Πελοποννήσου.

11. Τα από Ιουλίου 2006 τοπογραφικά και υψομετρικά διαγράμματα κλίμακας 1:1000, καθορισμού των οριογραμμών των ρεμάτων Κνακίωνα (αρ. σχεδίων Ο1 και Ο2) και Σκωτία (αρ. σχεδίου 03) εντός του σχεδίου πόλεως Σπάρτης του Νομού Λακωνίας, τα οποία συντάχθηκαν από τον Δρ. Πολιτικό Μηχανικό-Υγειονολόγο Μαρκαντωνάτο Παναγιώτη, ελέγχθηκαν και θεωρήθηκαν στις 30.10.2006 από τη Δ/νση Τεχνικών Υπηρεσιών της Ν.Α. Λακωνίας.


12. Την υπ’ αριθμ. 6202/3.1.2007 Γνωμοδότηση-Εισήγηση της Δ/νσης Τεχνικών Υπηρεσιών της Ν.Α. Λακωνίας, καθορισμού των οριογραμμών των ρεμάτων Κνακίωνα και Σκωτία εντός του σχεδίου πόλεως Σπάρτης του Νομού Λακωνίας, σύμφωνα με τα αμέσως πιο πάνω αναφερόμενα τοπογραφικά και υψομετρικά διαγράμματα, αποφασίζουμε:


Την επικύρωση των οριογραμμών των ρεμάτων Κνακίωνα και Σκωτία εντός του σχεδίου πόλεως Σπάρτης του Νομού Λακωνίας, οριζομένων με τα σημεία 1 έως και 51 αριστερά και 52 έως και 97 δεξιά εκατέρωθεν της ροής του ρέματος Κνακίωνα και με τα σημεία 1, 2, 2α, 3, 4, 5, 6, 7, 8, 9, 10 αριστερά και 11, 12, 13, 14, 15, 16, 17 δεξιά εκατέρωθεν της ροής του ρέματος Σκωτία, σύμφωνα με τα από Ιουλίου 2006 τοπογραφικά και υψομετρικά διαγράμματα κλίμακας 1:1000, με αρ. σχεδίων Ο1 και Ο2 για το ρέμα Κνακίωνα και Ο3 για το ρέμα Σκωτία, τα οποία συντάχθηκαν από τον Δρ. Πολιτικό Μηχανικό-Υγειονολόγο Μαρκαντωνάτο Παναγιώτη, ελέγχθηκαν και θεωρήθηκαν στις 30.10.2006 από τη Δ/νση Τεχνικών Υπηρεσιών της Ν.Α. Λακωνίας.

Η απόφαση αυτή μαζί με τα συνημμένα τοπογραφικά και υψομετρικά διαγράματα καθορισμού των οριογραμμών να δημοσιευθούν στην Εφημερίδα της Κυβερνήσεως.

Τρίπολη, 9 Ιανουαρίου 2007

Η Γενική Γραμματέας Περιφέρειας
ΑΓΓΕΛΑ ΑΒΟΥΡΗ

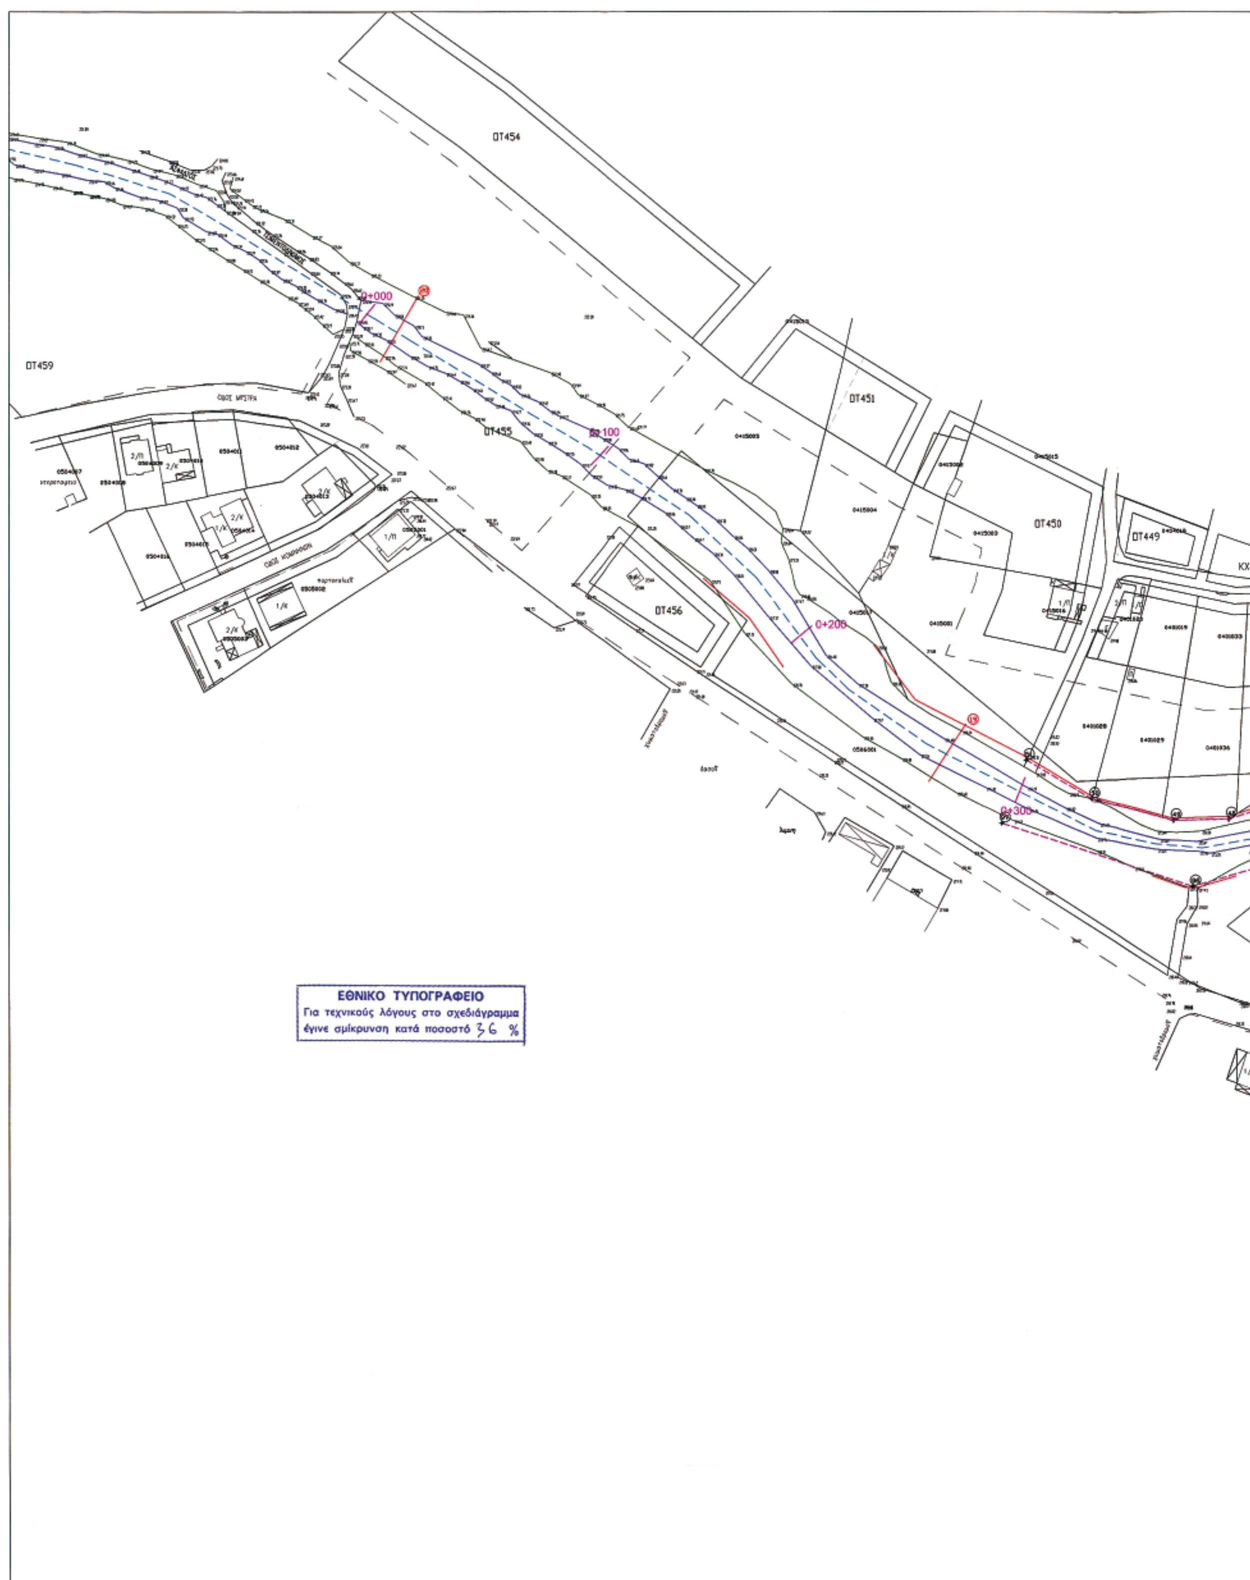
ΟΤ454
ΟΤ459
0+000
0+100
ΟΤ455
ΟΤ451
ΟΤ450
ΟΤ449
ΟΤ456
0+200
0+300
ΕΘΝΙΚΟ ΤΥΠΟΓΡΑΦΕΙΟ
Για τεχνικούς λόγους στο σχεδιάγραμμα
έγινε σμίκρυνση κατά ποσοστό 36 %

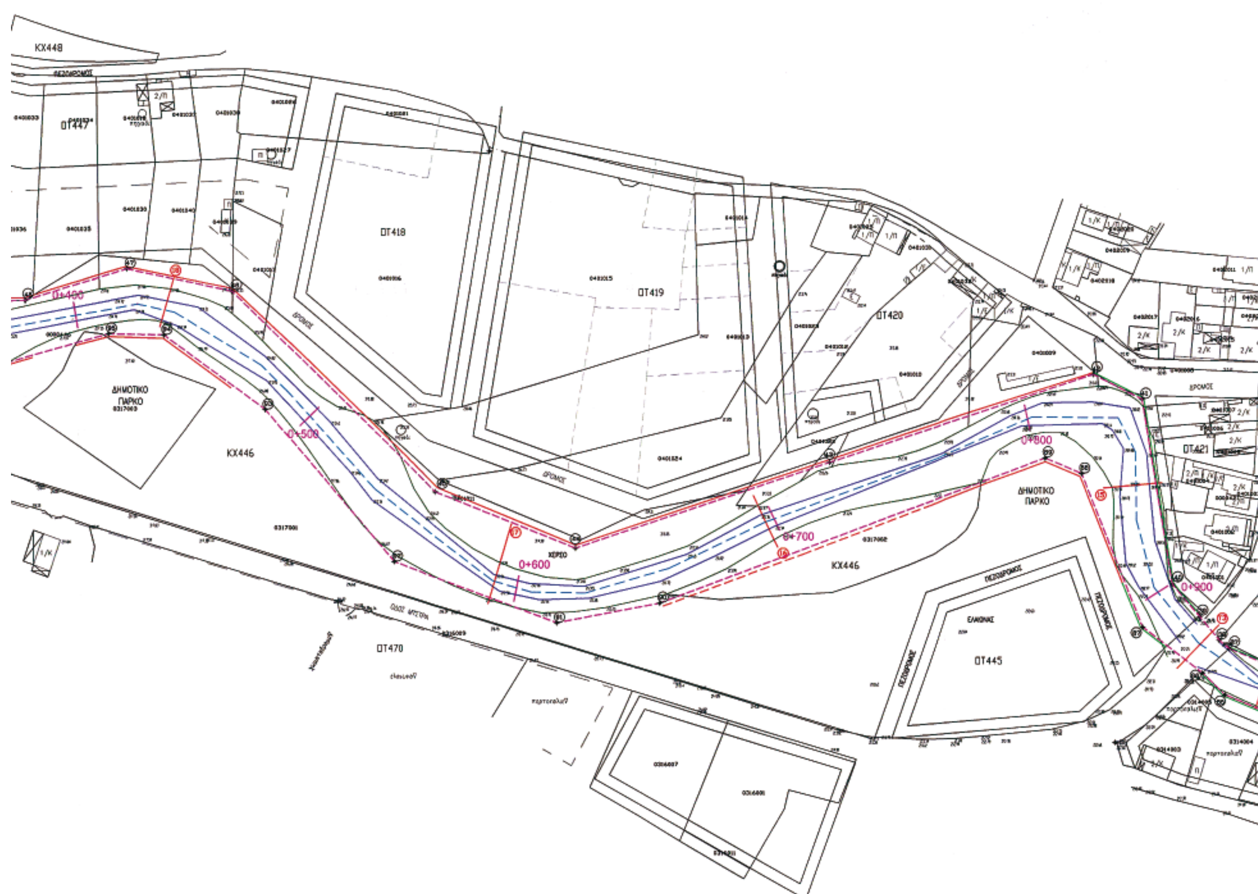
ΚΧ448
ΟΤ447
ΟΤ418
ΟΤ419
ΟΤ420
ΟΤ421
0+400
0+500
0+600
0+700
0+800
0+900
ΔΗΜΟΤΙΚΟ
ΠΑΡΚΟ
ΚΧ446
ΧΕΡΣΟ
ΔΗΜΟΤΙΚΟ
ΠΑΡΚΟ
ΚΧ446
ΕΛΑΙΩΝΑΣ
ΟΤ445
ΟΤ470

ΣΥΝΤΕΤΑΓΜΕΝΕΣ ΑΡΙΣΤΕΡΗΣ ΟΡΙΟΓΡΑΜΜΗΣ ΡΕΜ. Κ

ΣΗΜΕΙΟ	ΣΥΝΤ. Χ	ΣΥΝΤ. Ψ	ΜΗΚΟΣ ΤΜΗΜΑΤΟΣ
1	86.326,711	340.878,612	66,31
2	86.260,853	340.870,900	32,17
3	86.228,743	340.872,918	44,10
4	86.187,263	340.887,892	25,60
5	86.163,673	340.897,831	17,55
6	86.147,113	340.903,643	23,30
7	86.125,128	340.911,345	42,65
8	86.083,925	340.922,344	69,62
9	86.014,693	340.929,655	163,93
10	85.850,766	340.928,036	33,25
11	85.818,768	340.937,063	67,46
12	85.784,914	340.995,409	50,04
13	85.762,009	341.039,897	37,26
14	85.731,922	341.061,880	47,79
15	85.693,420	341.090,186	40,54
16	85.652,939	341.087,993	39,17
17	85.613,847	341.085,500	66,43
18	85.548,586	341.073,186	42,38
19	85.511,485	341.052,672	53,81
20	85.460,525	341.035,401	60,53
21	85.402,526	341.018,065	14,09
22	85.388,604	341.020,231	59,29
23	85.338,069	341.051,231	48,08
24	85.296,935	341.071,992	64,30
25	85.239,973	341.101,816	68,92
26	85.184,287	341.142,424	136,99
27	85.068,340	341.215,372	29,37
28	85.051,843	341.239,674	96,43
29	84.988,534	341.312,415	127,03
30	84.918,936	341.418,686	66,52
31	84.858,326	341.446,101	31,17
32	84.827,629	341.451,483	41,98
33	84.788,934	341.435,200	56,49
34	84.735,183	341.417,811	43,08
35	84.703,288	341.446,768	107,49
36	84.596,336	341.436,012	22,22
37	84.575,842	341.444,611	4,77
38	84.572,187	341.447,683	11,25
39	84.565,061	341.456,394	15,50
40	84.555,114	341.468,287	68,86
41	84.543,955	341.536,233	20,01
42	84.526,112	341.545,300	102,43
43	84.428,915	341.512,983	98,30
44	84.335,797	341.481,497	55,46
45	84.284,365	341.502,259	105,06
46	84.209,436	341.575,902	39,59
47	84.170,726	341.584,197	38,97
48	84.133,536	341.572,547	20,23
49	84.113,314	341.572,126	31,27
50	84.083,061	341.580,032	27,95
51	84.058,990	341.594,237	
ΣΥΝ.			2.674,99

ΣΥΝΤΕΤΑΓΜΕΝΕΣ ΔΕΞΙΑΣ ΟΡΙΟΓΡΑΜΜΗΣ ΡΕΜ

ΣΗΜΕΙΟ	ΣΥΝΤ. Χ	ΣΥΝΤ. Ψ	ΜΗΚΟΣ ΤΜΗΜΑΤΟΣ
52	86.331,882	340.853,819	39,24
53	86.292,869	340.849,595	31,54
54	86.261,938	340.843,429	38,61
55	86.223,592	340.847,973	41,33
56	86.184,725	340.862,042	111,91
57	86.079,800	340.900,951	95,48
58	85.984,414	340.905,120	142,86
59	85.841,556	340.905,606	26,38
60	85.816,993	340.915,231	15,72
61	85.805,812	340.926,277	104,48
62	85.756,955	341.018,626	87,19
63	85.685,160	341.068,107	31,91
64	85.653,551	341.063,764	82,52
65	85.571,132	341.059,753	43,24
66	85.530,645	341.044,566	11,25
67	85.522,356	341.036,957	63,42
68	85.462,535	341.015,887	60,14
69	85.403,503	341.004,411	15,69
70	85.388,222	341.000,846	81,30
71	85.315,668	341.037,533	97,03
72	85.229,042	341.081,246	149,04
73	85.101,447	341.158,273	67,83
74	85.048,190	341.200,273	84,81
75	84.989,760	341.261,746	47,25
76	84.960,835	341.299,107	73,07
77	84.923,173	341.361,720	45,54
78	84.898,993	341.400,309	41,44
79	84.861,273	341.417,479	31,55
80	84.830,084	341.422,264	57,10
81	84.774,961	341.407,374	49,11
82	84.727,522	341.394,656	56,26
83	84.680,038	341.424,831	88,97
84	84.591,172	341.420,611	18,39
85	84.574,188	341.427,669	11,39
86	84.566,079	341.435,674	27,61
87	84.544,185	341.452,500	60,70
88	84.521,818	341.508,927	14,50
89	84.508,489	341.514,634	151,49
90	84.368,707	341.461,269	38,49
91	84.328,897	341.454,069	64,03
92	84.268,946	341.476,561	73,14
93	84.221,703	341.532,394	46,38
94	84.184,328	341.559,853	20,31
95	84.164,020	341.560,227	45,34
96	84.120,441	341.547,704	74,22
97	84.049,972	341.571,012	
ΣΥΝ.			2.659,22

ΕΛΛΗΝΙΚΗ ΔΗΜΟΚΡΑΤΙΑ
ΠΕΡΙΦΕΡΕΙΑ ΠΕΛΟΠΟΝΝΗΣΟΥ
ΝΟΜΟΣ ΛΑΚΩΝΙΑΣ
ΔΗΜΟΣ ΣΠΑΡΤΗΣ

Το παρόν συνοδεύει την 52167 απόφαση Γεν. Γραμ. Περιφέρειας Πελοποννήσου Η Γ.Γ.Π.Π.

ΚΑΘΟΡΙΣΜΟΣ ΤΔΡΑΤΛΙΚΩΝ ΧΑΡΑΚΤΗΡΙΣΤΙΚΩΝ ΡΕΜΑΤΩΝ ΚΝΑΚΙΩΝΑ & ΣΚΩΤΙΑ

ΤΔΡΑΤΛΙΚΗ ΜΕΛΕΤΗ

ΑΡ. ΣΧΕΔΙΟΥ Ο-1	ΟΡΙΖΟΝΤΙΟΓΡΑΦΙΑ ΔΙΕΤΘΕΤΗΣΗΣ- ΟΡΙΟΘΕΤΗΣΗΣ ΧΕΙΜ. ΚΝΑΚΙΩΝΑ (ΜΑΓΟΥΛΙΤΣΑ)
ΚΛΙΜΑΚΑ 1:1.000	
ΙΟΥΛΙΟΣ 2006	
ΜΕΛΕΤΗΤΗΣ	ΠΑΝ. ΜΑΡΚΑΝΤΩΝΑΤΟΣ
ΣΥΝΤΑΞΑΣ	ΠΑΝ. ΜΑΡΚΑΝΤΩΝΑΤΟΣ - ΔΡ. ΠΟΛ. ΜΗΧ. — ΠΑΝ. ΓΡ. ΜΑΡΚΑΝΤΩΝΑΤΟΣ Δρ ΠΟΛΙΤΙΚΟΣ ΜΗΧΑΝΙΚΟΣ - ΥΓΙΕΙΝΟΛΟΓΟΣ
ΣΠΑΡΤΗ 30 /10/2006 Ο ΕΠΙΒΛΕΠΩΝ ΜΗΧΑΝΙΚΟΣ	Άννα Ν. Καρακίτσου Πολιτικός Μηχανικός Ε.Μ.Π. — ΘΕΩΡΗΘΗΚΕ 30 OCT. 2006
ΘΕΩΡΗΘΗΚΕ ΣΠΑΡΤΗ / /2006	Γ. Μαρ...πουλος Πολιτικός Μηχανικός ΤΕ

ΕΛΕΓΧΘΗΚΕ
Ο ΠΡΟΪΣΤΑΜΕΝΟΣ ΜΕΛΕΤΩΝ


ΠΑΝΑΓ. ΓΡ. ΚΩΣΤΑΚΟΣ
ΤΟΠΟΓΡΑΦΟΣ ΜΗΧ. Τ.Ε. με Γ' ΒΑΘΜΟ


ΠΑΝΑΓ. Γ. ΠΑΝΑΓΑΚΗΣ
ΠΟΛΙΤΙΚΟΣ ΜΗΧ. με Α'β

ΘΕΩΡΗΘΗΚΕ
ΣΠΑΡΤΗ 8 NOV. 2006
Ο Δ/ΝΤΗΣ Δ/ΝΣΗΣ ΤΕΧΝ. ΥΠΗΡ.

ΥΠΟΜΝΗΜΑ

1+000 ΑΞΟΝΑΣ ΚΟΙΤΗΣ ΡΕΜΑΤΟΣ-ΧΙΛΙΟΜΕΤΡΗΣΗ
ΒΑΘΕΙΑ ΚΟΙΤΗ ΡΕΜΑΤΟΣ
ΑΝΩ ΦΡΥΔΙ ΠΡΑΝΟΥΣ ΡΕΜΑΤΟΣ
ΠΡΟΤΕΙΝΟΜΕΝΗ ΟΡΙΟΘΕΤΗΣΗ ΡΕΜΑΤΟΣ
31 ΚΟΡΥΦΕΣ ΓΡΑΜΜΗΣ ΟΡΙΟΘΕΤΗΣΗΣ
ΠΡΟΤΕΙΝΟΜΕΝΗ ΔΙΕΥΘΕΤΗΣΗ ΜΕ ΤΟΙΧΕΙΟ ΣΚΥΡΟΔΕΜΑΤΟΣ
ΠΡΟΤΕΙΝΟΜΕΝΗ ΔΙΕΥΘΕΤΗΣΗ ΜΕ ΣΑΡΖΑΝΕΤΙ
ΠΡΟΤΕΙΝΟΜΕΝΗ ΔΙΕΥΘΕΤΗΣΗ ΜΕ ΑΝΑΧΩΜΑΤΑ
ΧΑΡΑΚΤΗΡΙΣΤΙΚΕΣ ΔΙΑΤΟΜΕΣ

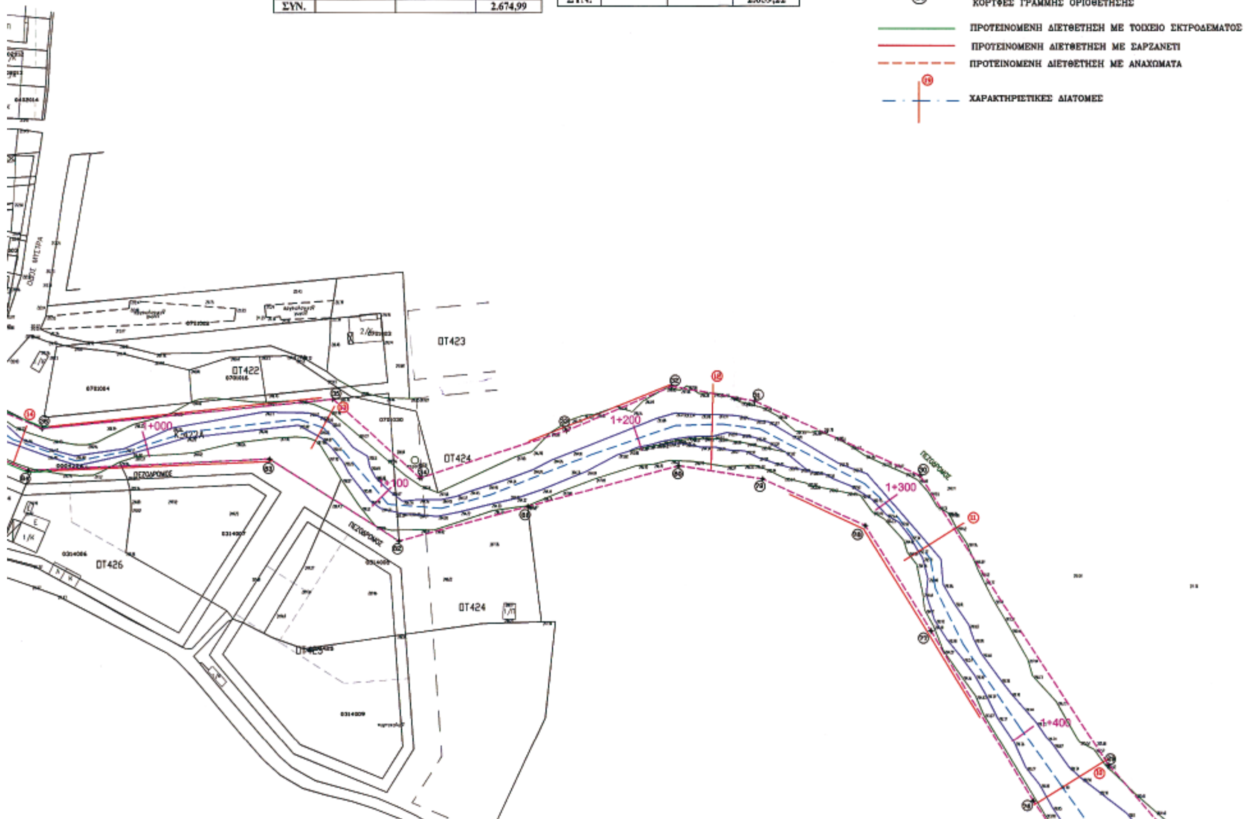

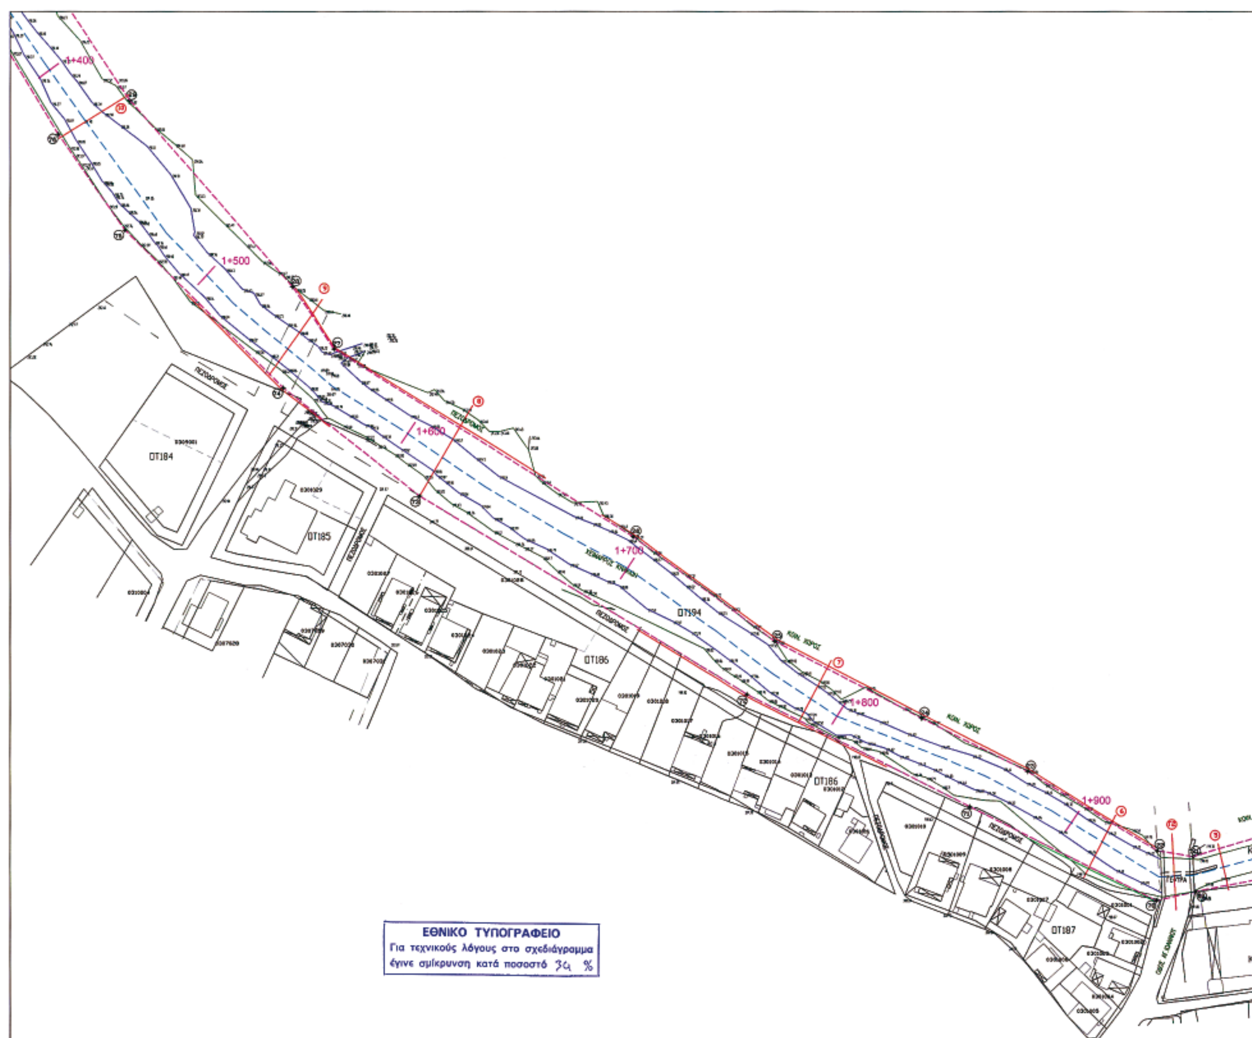
1+400
1+500
1+600
1+700
1+800
1+900
ΟΤ184
ΟΤ185
ΟΤ186
ΟΤ187
ΟΤ194
ΠΕΖΟΔΡΟΜΟΣ
ΚΟΙΝ. ΧΩΡΟΣ
ΠΕΤΡΑ
ΕΘΝΙΚΟ ΤΥΠΟΓΡΑΦΕΙΟ
Για τεχνικούς λόγους στο σχεδιάγραμμα
έγινε σμίκρυνση κατά ποσοστό 34 %


D.T.G173A
D.T.G174A
D.T.G173
D.T.G179
D.T.G193
OT192
2+200
2+100
2+300
OT193
Κ.Χ.
Κ.Χ.173Α
D.T.G230
OT190
D.T.G191
2+400
Κ.Χ.188Α
2+500
D.T.G316
D.T.G228
ΚΦ188

ΣΥΝΤΕΤΑΓΜΕΝΕΣ ΑΡΙΣΤΕΡΗΣ ΟΡΙΟΓΡΑΜΜΗΣ ΡΕΜ. Κ

ΣΗΜΕΙΟ	ΣΥΝΤ. Χ	ΣΥΝΤ. Ψ	ΜΗΚΟΣ ΤΜΗΜΑΤΟΣ
1	86.326,711	340.878,612	66,31
2	86.260,853	340.870,900	32,17
3	86.228,743	340.872,918	44,10
4	86.187,263	340.887,892	25,60
5	86.163,673	340.897,831	17,55
6	86.147,113	340.903,643	23,30
7	86.125,128	340.911,345	42,65
8	86.083,925	340.922,344	69,62
9	86.014,693	340.929,655	163,93
10	85.850,766	340.928,036	33,25
11	85.818,768	340.937,063	67,48
12	85.784,914	340.995,409	50,04
13	85.762,009	341.039,897	37,26
14	85.731,922	341.061,880	47,79
15	85.693,420	341.090,188	40,54
16	85.652,939	341.087,993	39,17
17	85.613,847	341.085,500	66,43
18	85.548,566	341.073,188	42,38
19	85.511,485	341.052,672	53,81
20	85.460,525	341.035,401	60,53
21	85.402,526	341.018,065	14,09
22	85.388,604	341.020,231	59,29
23	85.338,069	341.051,231	46,08
24	85.296,935	341.071,992	64,30
25	85.239,973	341.101,816	68,92
26	85.184,287	341.142,424	136,99
27	85.068,340	341.215,372	29,37
28	85.051,843	341.239,674	96,43
29	84.988,534	341.312,415	127,03
30	84.918,936	341.418,686	66,52
31	84.858,326	341.446,101	31,17
32	84.827,629	341.451,483	41,98
33	84.788,934	341.435,200	56,49
34	84.735,183	341.417,811	43,08
35	84.703,288	341.446,768	107,49
36	84.596,338	341.436,012	22,22
37	84.575,842	341.444,611	4,77
38	84.572,187	341.447,683	11,25
39	84.565,061	341.456,394	15,50
40	84.555,114	341.468,287	68,88
41	84.543,955	341.536,233	20,01
42	84.526,112	341.545,300	102,43
43	84.428,915	341.512,983	98,30
44	84.335,797	341.481,497	55,46
45	84.284,365	341.502,259	105,06
46	84.209,436	341.575,902	39,59
47	84.170,726	341.584,197	38,97
48	84.133,536	341.572,547	20,23
49	84.113,314	341.572,126	31,27
50	84.083,061	341.580,032	27,95
51	84.058,960	341.594,237	
ΣΥΝ.			2.674,99

ΣΥΝΤΕΤΑΓΜΕΝΕΣ ΔΕΞΙΑΣ ΟΡΙΟΓΡΑΜΜΗΣ ΡΕΜ

ΣΗΜΕΙΟ	ΣΥΝΤ. Χ	ΣΥΝΤ. Ψ	ΜΗΚΟΣ ΤΜΗΜΑΤΟΣ
52	86.331,882	340.853,819	39,24
53	86.292,869	340.849,595	31,54
54	86.261,938	340.843,429	38,61
55	86.223,592	340.847,973	41,33
56	86.184,725	340.862,042	111,91
57	86.079,800	340.900,951	95,48
58	85.984,414	340.905,120	142,86
59	85.841,556	340.905,606	26,38
60	85.816,993	340.915,231	15,72
61	85.805,812	340.926,277	104,48
62	85.756,955	341.018,626	87,19
63	85.685,160	341.068,107	31,91
64	85.653,551	341.063,784	82,52
65	85.571,132	341.059,753	43,24
66	85.530,645	341.044,566	11,25
67	85.522,356	341.036,957	63,42
68	85.462,535	341.015,887	60,14
69	85.403,503	341.004,411	15,69
70	85.388,222	341.000,846	81,30
71	85.315,668	341.037,533	97,03
72	85.229,042	341.081,246	148,04
73	85.101,447	341.158,273	67,83
74	85.048,190	341.200,273	84,81
75	84.989,760	341.261,746	47,25
76	84.960,835	341.299,107	73,07
77	84.923,173	341.361,720	45,54
78	84.898,993	341.400,309	41,44
79	84.861,273	341.417,479	31,55
80	84.830,084	341.422,264	57,10
81	84.774,961	341.407,374	49,11
82	84.727,522	341.394,656	56,26
83	84.680,038	341.424,831	88,97
84	84.591,172	341.420,611	18,39
85	84.574,188	341.427,669	11,39
86	84.566,079	341.435,674	27,61
87	84.544,185	341.452,500	60,70
88	84.521,818	341.506,927	14,50
89	84.508,489	341.514,634	151,49
90	84.366,707	341.461,269	38,49
91	84.328,897	341.454,069	64,03
92	84.268,946	341.476,561	73,14
93	84.221,703	341.532,394	46,38
94	84.184,328	341.559,653	20,31
95	84.164,020	341.560,227	45,34
96	84.120,441	341.547,704	74,22
97	84.049,972	341.571,012	
ΣΥΝ.			2.659,22

Το παρόν συνοδεύει την ...απόφαση ... Περιφέρειας Πελοποννήσου

ΕΛΛΗΝΙΚΗ ΔΗΜΟΚΡΑΤΙΑ
ΠΕΡΙΦΕΡΕΙΑ ΠΕΛΟΠΟΝΝΗΣΟΥ
ΝΟΜΟΣ ΛΑΚΩΝΙΑΣ
ΔΗΜΟΣ ΣΠΑΡΤΗΣ

ΚΑΘΟΡΙΣΜΟΣ ΤΔΡΑΥΛΙΚΩΝ ΧΑΡΑΚΤΗΡΙΣΤΙΚΩΝ ΡΕΜΑΤΩΝ ΚΝΑΚΙΩΝΑ & ΣΚΟΤΙΑ

ΤΔΡΑΥΛΙΚΗ ΜΕΛΕΤΗ

ΑΡ. ΣΧΕΔΙΟΥ 0–2

ΚΛΙΜΑΚΑ 1:1.000

ΙΟΥΛΙΟΣ 2006

ΟΡΙΖΟΝΤΙΟΓΡΑΦΙΑ ΔΙΕΥΘΕΤΗΣΗΣ–ΟΡΙΟΘΕΤΗΣΗΣ ΧΕΙΜ. ΚΝΑΚΙΩΝΑ (ΜΑΓΟΥΛΙΤΣΑ)

ΜΕΛΕΤΗΤΗΣ: ΠΑΝ. ΜΑΡΚΑΝΤΩΝΑΤΟΣ

ΣΥΝΤΑΞΑΣ: ΠΑΝ. ΜΑΡΚΑΝΤΩΝΑΤΟΣ – ΔΡ. ΠΟΛ. ΜΗΧ.

ΣΠΑΡΤΗ 30/10/2006
Ο ΕΠΙΒΛΕΠΩΝ ΜΗΧΑΝΙΚΟΣ
Άννα Ν. Καρακίτσου
Πολιτικός Μηχανικός Ε.Μ.Π.

ΘΕΩΡΗΘΗΚΕ
ΣΠΑΡΤΗ / /2006

ΘΕΩΡΗΘΗΚΕ
30 ΟΚΤ. 2006


ΕΛΕΓΧΘΗΚΕ
Ο ΠΡΟΪΣΤΑΜΕΝΟΣ ΜΕΛΕΤΩΝ

ΠΑΝΑΓ. ΓΡ. ΚΩΣΤΑΚΟΣ
ΤΟΠΟΓΡΑΦΟΣ ΜΗΧ. Τ.Ε. με Γ' ΒΑΘΜΟ

ΠΑΝΑΓ. Γ. ΠΑΝΑΓΑΚΗΣ
MSc ΠΟΛΙΤΙΚΟΣ ΜΗΧ. με Α'β

ΘΕΩΡΗΘΗΚΕ

ΓΕΩΡΓΙΟΣ ΣΕΡΒΑΣ

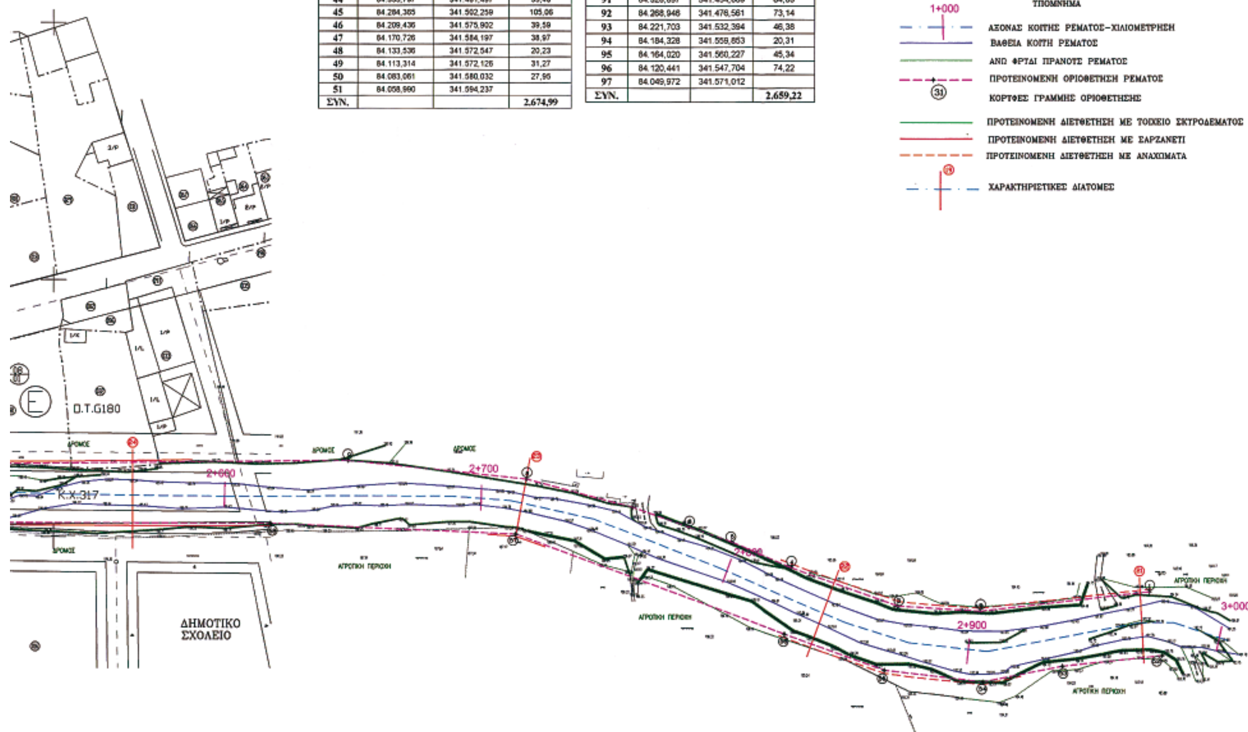

Το παρόν συνοδεύει την αριθ. 52107 απόφαση Γεν. Γραμ. Περιφέρειας Πελοποννήσου

ΕΘΝΙΚΟ ΤΥΠΟΓΡΑΦΕΙΟ
Για τεχνικούς λόγους στο σχεδιάγραμμα έγινε σμίκρυνση κατά ποσοστό 42 %

ΣΥΝΤΕΤΑΓΜΕΝΕΣ ΑΡΙΣΤΕΡΗΣ ΟΡΙΟΓΡΑΜΜΗΣ ΡΕΜ. ΣΚΩΤΙΑ

ΣΗΜΕΙΟ	ΣΥΝΤ. Χ	ΣΥΝΤ. Ψ	ΜΗΚΟΣ ΤΜΗΜΑΤΟΣ
1	85.071,937	340.291,438	28,38
2	85.063,310	340.318,470	19,24
2α	85.053,634	340.335,102	95,95
3	85.016,834	340.423,712	15,83
4	85.010,770	340.438,334	109,72
5	84.968,728	340.539,677	16,15
6	84.962,552	340.554,600	8,00
7	84.957,929	340.561,132	19,21
8	84.942,709	340.572,860	31,80
9	84.916,199	340.590,418	55,42
10	84.870,987	340.622,469	
ΣΥΝ.			399,70

ΣΥΝΤΕΤΑΓΜΕΝΕΣ ΔΕΞΙΑΣ ΟΡΙΟΓΡΑΜΜΗΣ ΡΕΜ. ΣΚΩΤΙΑ

ΣΗΜΕΙΟ	ΣΥΝΤ. Χ	ΣΥΝΤ. Ψ	ΜΗΚΟΣ ΤΜΗΜΑΤΟΣ
11	85.041,321	340.291,670	32,23
12	85.033,682	340.322,978	99,48
13	84.995,573	340.414,871	100,29
14	84.955,446	340.506,788	27,39
15	84.938,382	340.528,214	38,90
16	84.912,968	340.557,665	63,46
17	84.861,378	340.594,614	
ΣΥΝ.			361,75

ΕΛΛΗΝΙΚΗ ΔΗΜΟΚΡΑΤΙΑ
ΠΕΡΙΦΕΡΕΙΑ ΠΕΛΟΠΟΝΝΗΣΟΥ
ΝΟΜΟΣ ΛΑΚΩΝΙΑΣ
ΔΗΜΟΣ ΣΠΑΡΤΗΣ

ΚΑΘΟΡΙΣΜΟΣ ΤΑΡΑΤΣΙΚΩΝ ΧΑΡΑΚΤΗΡΙΣΤΙΚΩΝ ΡΕΜΑΤΩΝ ΚΝΑΚΙΩΝΑ & ΣΚΩΤΙΑ

ΤΑΡΑΤΣΙΚΗ ΜΕΛΕΤΗ

ΑΡ. ΣΧΕΔΙΟΥ 0-3

ΚΛΙΜΑΚΑ 1:1.000

ΙΟΥΛΙΟΣ 2006

ΟΡΙΖΟΝΤΙΟΓΡΑΦΙΑ ΔΙΕΥΘΕΤΗΣΗΣ-ΟΡΙΟΘΕΤΗΣΗΣ ΡΕΜΑΤΟΣ ΣΚΩΤΙΑ

ΜΕΛΕΤΗΤΗΣ: ΠΑΝ. ΜΑΡΚΑΝΤΩΝΑΤΟΣ

ΣΥΝΤΑΞΑΣ: ΠΑΝ. ΜΑΡΚΑΝΤΩΝΑΤΟΣ – ΔΡ. ΠΟΛ. ΜΗΧ.

ΠΑΝ. ΓΡ. ΜΑΡΚΑΝΤΩΝΑΤΟΣ

ΣΠΑΡΤΗ 30/10/2006
Ο ΕΠΙΒΛΕΠΩΝ ΜΗΧΑΝΙΚΟΣ

Άννα Ν. Καραλίτσου
Πολιτικός Μηχανικός Ε.Μ.Π.

ΘΕΩΡΗΘΗΚΕ
ΣΠΑΡΤΗ / /2006

ΘΕΩΡΗΘΗΚΕ
30 ΟΚΤ. 2006

Μαρκόπουλος
Πολιτικός Μηχανικός ΤΕ

ΕΛΕΓΧΘΗΚΕ
Ο ΠΡΟΪΣΤΑΜΕΝΟΣ ΜΕΛΕΤΩΝ

ΘΕΩΡΗΘΗΚΕ


ΠΑΝΑΓ. ΓΡ. ΚΩΣΤΑΚΟΣ
ΤΟΠΟΓΡΑΦΟΣ ΜΗΧ. Τ.Ε. με Γ' ΒΑΘΜΟ


ΠΑΝΑΓ. Γ. ΠΑΝΑΓΑΚΗΣ
MSc ΠΟΛΙΤΙΚΟΣ ΜΗΧ. με Α' Β

ΓΕΩΡΓΙΟΣ ΖΕΡΒΑΣ

ΥΠΟΜΝΗΜΑ

1+000 ΑΞΟΝΑΣ ΚΟΙΤΗΣ ΡΕΜΑΤΟΣ-ΧΙΛΙΟΜΕΤΡΗΣΗ
ΒΑΘΕΙΑ ΚΟΙΤΗ ΡΕΜΑΤΟΣ
ΑΝΩ ΦΡΥΔΙ ΠΡΑΝΟΥΣ ΡΕΜΑΤΟΣ
ΠΡΟΤΕΙΝΟΜΕΝΗ ΟΡΙΟΘΕΤΗΣΗ ΡΕΜΑΤΟΣ
(31) ΚΟΡΥΦΕΣ ΓΡΑΜΜΗΣ ΟΡΙΟΘΕΤΗΣΗΣ
ΠΡΟΤΕΙΝΟΜΕΝΗ ΔΙΕΥΘΕΤΗΣΗ ΜΕ ΤΟΙΧΕΙΟ ΣΚΥΡΟΔΕΜΑΤΟΣ
ΠΡΟΤΕΙΝΟΜΕΝΗ ΔΙΕΥΘΕΤΗΣΗ ΜΕ ΣΑΡΖΑΝΕΤΙ
ΠΡΟΤΕΙΝΟΜΕΝΗ ΔΙΕΥΘΕΤΗΣΗ ΜΕ ΑΝΑΧΩΜΑΤΑ
ΧΑΡΑΚΤΗΡΙΣΤΙΚΕΣ ΔΙΑΤΟΜΕΣ

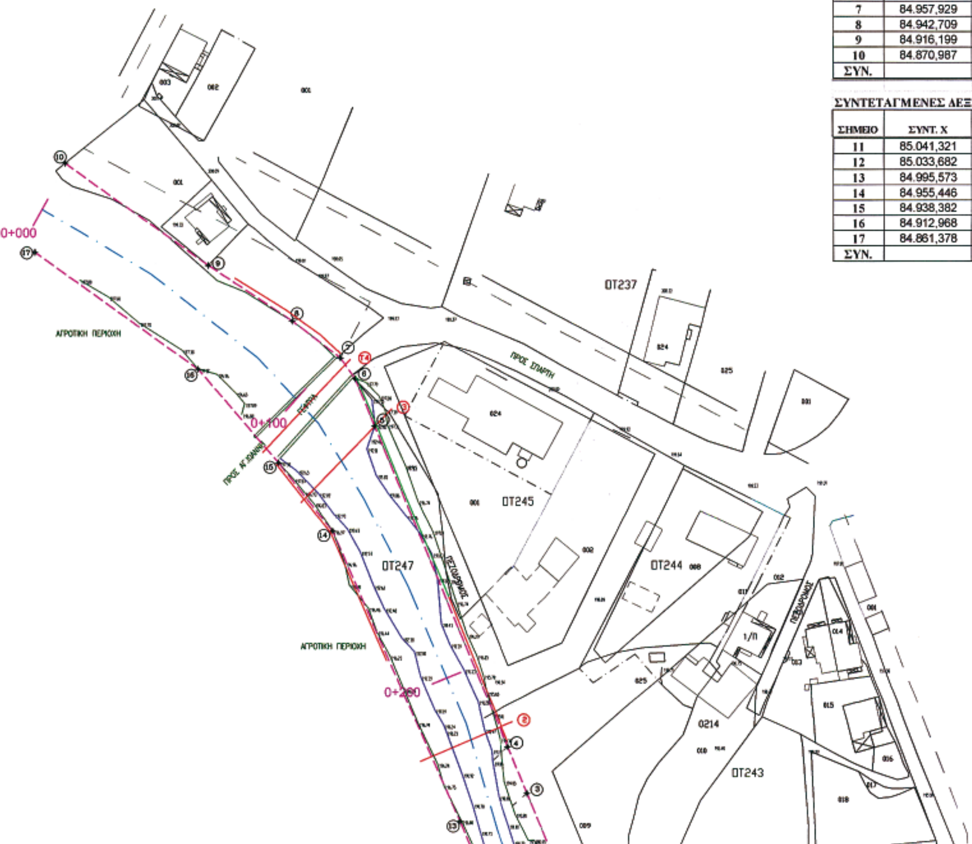

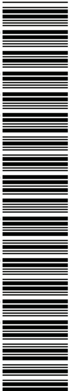


ΟΤ243
ΟΤ249
Ο214
ΟΤ244
ΟΤ247
ΟΤ248
ΠΕΖΟΔΡΟΜΟΣ
0+200
0+300
0+400
ΑΓΡΟΤΙΚΗ ΠΕΡΙΟΧΗ
ΑΓΡΟΤΙΚΗ ΠΕΡΙΟΧΗ

Αριθμ. Ι-19 (2)

Καθορισμός χρήσης γης παραχωρούμενης κοινόχρηστης έκτασης, του αγροκτήματος αναδασμού Καστανέων του Δήμου Βύσσας, Ν. Έβρου, ως χώρο για εγκατάσταση Σταθμού Μεταφόρτωσης Απορριμμάτων (ΣΜΑ) κ.λπ., στη Δ/νση Δημοσίων Έργων - Τμήμα Συγκοινωνιακών Έργων.

Ο ΝΟΜΑΡΧΗΣ ΕΒΡΟΥ

Έχοντας υπόψη:

1. Το ν. 1512/1985 (ΦΕΚ 4 Α) «Τροποποίηση και συμπλήρωση πολεοδομικών διατάξεων κ.λπ.», και ειδικά το άρθρο 3, «καθορισμός χρήσεων παραχωρημένων δημόσιων εκτάσεων».

2. Την υπ' αριθμ. 211/2006 Απόφαση του Δημοτικού Συμβουλίου, Δήμου Βύσσας.

3. Το υπ' αριθμ. 15669/18.12.2006 έγγραφο της Δ/νσης Γεωργικής Ανάπτυξης, Περιφέρεια Ανατ. Μακεδονίας και Θράκης.

4. Το υπ' αριθμ. Ι-1972/1.12.2006 έγγραφο της Δ/νσης Πολεοδομίας και Περιβάλλοντος Επαρχείου Β. Έβρου.

5. Το υπ' αριθμ. 11945/30.11.2006 έγγραφο της Διεύθυνσης Αγροτικής Ανάπτυξης, Τμήμα Ζωικής Παραγωγής, Ορεστιάδας.

6. Το υπ' αριθμ. 3281/21.11.2006 έγγραφο της ΙΘ΄ Εφορίας Προϊστορικών και Κλασικών Αρχαιοτήτων Κομοτηνής.

7. Το υπ' αριθμ. 1286/20.11.2006 έγγραφο της Διεύθυνσης Τουρισμού, Κομοτηνής.

8. Το υπ' αριθμ. 4530/20.11.2006 έγγραφο της Δ/νσης Δασών Έβρου, Αλεξανδρούπολης.

9. Το υπ' αριθμ. 7368/15.11.2006 έγγραφο της Δ/νσης Δασών Έβρου, Δασαρχείο Διδυμοτείχου.

10. Το υπ' αριθμ. 5474/28.11.2006 έγγραφο της Δ/νσης Υγείας Ν. Έβρου.

11. Το υπ' αριθμ. 2622/25.10.2006 έγγραφο της Δ/νσης Τοπογραφίας Αλεξ/πολης.

12. Το γεγονός ότι από την απόφαση αυτή δεν προκαλείται δαπάνη σε βάρος του Κρατικού Προϋπολογισμού, αποφασίζουμε:

καθορίζουμε τη χρήση γης του υπ' αριθμ. 1563 τεμαχίου εκτάσεως 5.500 τ.μ. του αγροκτήματος Καστανέων Δήμου Βύσσας, Ν. Έβρου, αναδασμού έτους 1968-69 ως «χώρο για την εγκατάσταση Σταθμού Μεταφόρτωσης Απορριμμάτων (ΣΜΑ)» όπως φαίνεται στο συνημμένο στην παρούσα απόφαση, τοπογραφικό διάγραμμα της Δ/νσης Τοπογραφίας Αλεξανδρούπολης.

Η απόφαση αυτή να δημοσιευθεί στην Εφημερίδα της Κυβερνήσεως.

Ορεστιάδα, 8 Ιανουαρίου 2007

Ο Νομάρχης
ΝΙΚΟΛΑΟΣ ΖΑΜΠΟΥΝΙΔΗΣ

ΕΛΛΗΝΙΚΗ ΔΗΜΟΚΡΑΤΙΑ
ΝΟΜΑΡΧΙΑΚΗ ΑΥΤΟΔΙΟΙΚΗΣΗ
ΡΟΔΟΠΗΣ - ΕΒΡΟΥ
ΝΟΜΑΡΧΙΑΚΟ ΔΙΑΜΕΡΙΣΜΑ ΕΒΡΟΥ
ΔΙΕΥΘΥΝΣΗ ΤΟΠΟΓΡΑΦΙΑΣ
ΤΜΗΜΑ ΚΤΗΜΑΤΟΛΟΓΙΟΥ
Αρμόδιος :
Τηλεφ. : 0551 - 23592

ΑΠΟΣΠΑΣΜΑ
ΑΝΑΔΑΣΜΟΣ
ΔΙΑΝΟΜΗ 1968.69


Αρ. Πρωτ.: 2699

ΚΛΙΜΑΚΑ 1/5000


Προς: Δήμο ...

Με την από 13/10/06 αίτησή του/της

ΕΘΝΙΚΟ ΤΥΠΟΓΡΑΦΕΙΟ
Για τεχνικούς λόγους στο σχεδιάγραμμα έγινε σμίκρυνση κατά ποσοστό 86 %

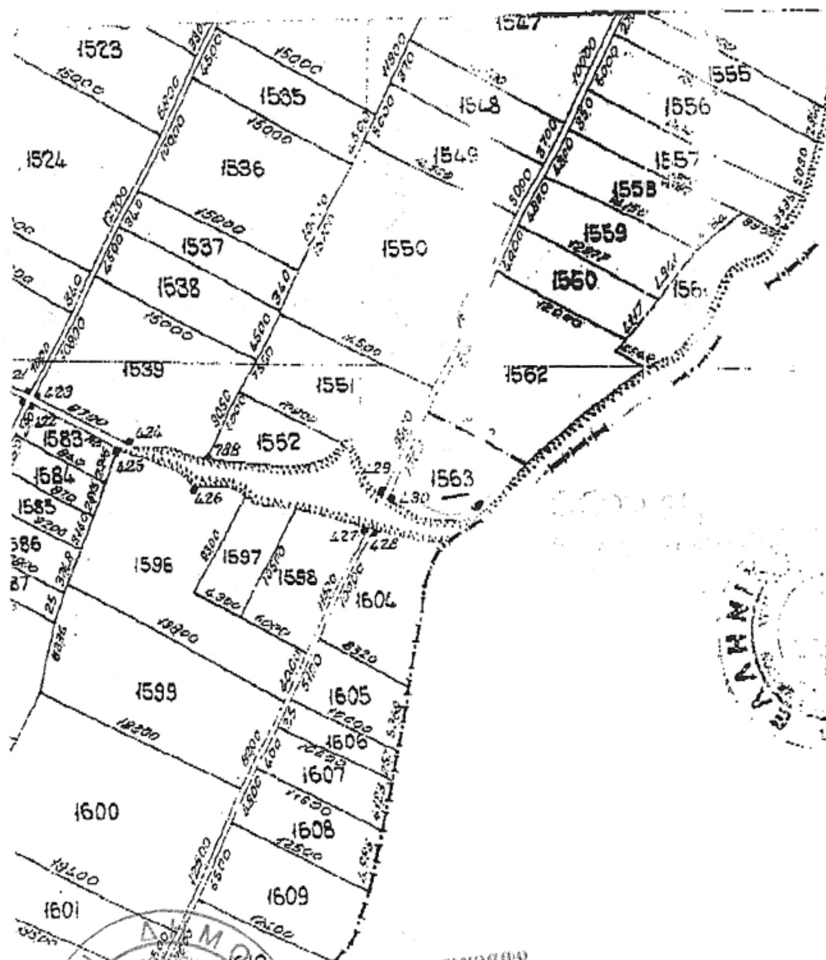



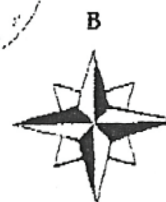



ΑΚΡΙΒΕΣ ΦΩΤ/ΦΟ
Αλεξ/πολη 25/10/06
Ε.Ν.
Ο Προϊστάμενος της Δ/νσης
Τοπογραφίας



ΤΙΦΙΚΙΔΗΣ ΣΑΒΒΑΣ
ΤΟΠΟΓΡΑΦΟΣ ΜΗΧ/ΚΟΣ

ΕΘΝΙΚΟ ΤΥΠΟΓΡΑΦΕΙΟ

ΕΦΗΜΕΡΙΔΑ ΤΗΣ ΚΥΒΕΡΝΗΣΕΩΣ

ΠΕΡΙΦΕΡΕΙΑΚΑ ΓΡΑΦΕΙΑ ΠΩΛΗΣΗΣ Φ.Ε.Κ.

ΘΕΣΣΑΛΟΝΙΚΗ - Βασ. Όλγας 227 **23104 23956**
ΠΕΙΡΑΙΑΣ - Ευριπίδου 63 **210 4135228**
ΠΑΤΡΑ - Κορίνθου 327 **2610 638109**
ΙΩΑΝΝΙΝΑ - Διοικητήριο **26510 87215**
ΚΟΜΟΤΗΝΗ - Δημοκρατίας 1 **25310 22858**
ΛΑΡΙΣΑ - Διοικητήριο **2410 597449**
ΚΕΡΚΥΡΑ - Σαμαρά 13 **26610 89122**
ΗΡΑΚΛΕΙΟ - Πεδιάδος 2 **2810 300781**
ΜΥΤΙΛΗΝΗ - Πλ. Κωνσταντινουπόλεως 1 **22510 46654**

ΤΙΜΗ ΠΩΛΗΣΗΣ ΦΥΛΛΩΝ ΕΦΗΜΕΡΙΔΟΣ ΤΗΣ ΚΥΒΕΡΝΗΣΕΩΣ

Σε έντυπη μορφή

- Για τα Φ.Ε.Κ. από 1 μέχρι 16 σελίδες σε 1 €, προσαυξανόμενη κατά 0,20 € για κάθε επιπλέον οκτασέλιδο ή μέρος αυτού.
- Για τα φωτοαντίγραφα Φ.Ε.Κ. σε 0,15 € ανά σελίδα.

Σε μορφή DVD/CD

Τεύχος	Ετήσια έκδοση	Τριμηνιαία έκδοση	Μηνιαία έκδοση
Α΄	150 €	40 €	15 €
Β΄	300 €	80 €	30 €
Γ΄	50 €	-	-
Υ.Ο.Δ.Δ.	50 €	-	-
Δ΄	110 €	30 €	-

Τεύχος	Ετήσια έκδοση	Τριμηνιαία έκδοση	Μηνιαία έκδοση
Α.Α.Π.	110 €	30 €	-
Ε.Β.Ι.	100 €	-	-
Α.Ε.Δ.	5 €	-	-
Δ.Δ.Σ.	200 €	-	20 €
Α.Ε. - Ε.Π.Ε. και **Γ.Ε.ΜΗ.**	-	-	100 €

- Η τιμή πώλησης μεμονωμένων Φ.Ε.Κ. σε μορφή cd-rom από εκείνα που διατίθενται σε ψηφιακή μορφή και μέχρι 100 σελίδες, σε 5 € προσαυξανόμενη κατά 1 € ανά 50 σελίδες.
- Η τιμή πώλησης σε μορφή cd-rom/dvd, δημοσιευμάτων μιας εταιρείας στο τεύχος Α.Ε.-Ε.Π.Ε. και Γ.Ε.ΜΗ. σε 5 € ανά έτος.

ΠΑΡΑΓΓΕΛΙΑ ΚΑΙ ΑΠΟΣΤΟΛΗ Φ.Ε.Κ.: Τηλεφωνικά: 210 4071010 - fax: 210 4071010 - internet: http://www.et.gr

ΕΤΗΣΙΕΣ ΣΥΝΔΡΟΜΕΣ Φ.Ε.Κ.

Τεύχος	Έντυπη μορφή	Ψηφιακή Μορφή
Α΄	225 €	190 €
Β΄	320 €	225 €
Γ΄	65 €	Δωρεάν
Υ.Ο.Δ.Δ.	65 €	Δωρεάν
Δ΄	160 €	80 €
Α.Α.Π.	160 €	80 €
Ε.Β.Ι.	65 €	33 €

Τεύχος	Έντυπη μορφή	Ψηφιακή Μορφή
Α.Ε.Δ.	10 €	Δωρεάν
Α.Ε. - Ε.Π.Ε. και **Γ.Ε.ΜΗ.**	2.250 €	645 €
Δ.Δ.Σ.	225 €	95 €
Α.Σ.Ε.Π.	70€	Δωρεάν
Ο.Π.Κ.	-	Δωρεάν
Α΄+ Β΄+ Δ΄ + Α.Α.Π.	-	450 €

- Το τεύχος Α.Σ.Ε.Π. (έντυπη μορφή) θα αποστέλλεται σε συνδρομητές ταχυδρομικά, με την επιβάρυνση των 70 €, ποσό το οποίο αφορά τα ταχυδρομικά έξοδα.
- Για την παροχή πρόσβασης μέσω διαδικτύου σε Φ.Ε.Κ. προηγουμένων ετών και συγκεκριμένα στα τεύχη: **α)** Α, Β, Δ, Α.Α.Π., Ε.Β.Ι. και Δ.Δ.Σ., η τιμή προσαυξάνεται, πέραν του ποσού της ετήσιας συνδρομής του 2007, κατά 40 € ανά έτος και ανά τεύχος και **β)** για το τεύχος Α.Ε.-Ε.Π.Ε. & Γ.Ε.ΜΗ., κατά 60 € ανά έτος παλαιότητας.

* Η καταβολή γίνεται σε όλες τις Δημόσιες Οικονομικές Υπηρεσίες (Δ.Ο.Υ.). Το πρωτότυπο διπλότυπο (έγγραφο αριθμ. πρωτ. 9067/28.2.2005 2η Υπηρεσία Επιτρόπου Ελεγκτικού Συνεδρίου) με φροντίδα των ενδιαφερομένων, πρέπει να αποστέλλεται ή να κατατίθεται στο Εθνικό Τυπογραφείο (Καποδιστρίου 34, Τ.Κ. 104 32 Αθήνα).

* Σημειώνεται ότι φωτοαντίγραφα διπλοτύπων, ταχυδρομικές Επιταγές για την εξόφληση της συνδρομής, δεν γίνονται δεκτά και θα επιστρέφονται.

* Οι οργανισμοί τοπικής αυτοδιοίκησης, τα νομικά πρόσωπα δημοσίου δικαίου, τα μέλη της Ένωσης Ιδιοκτητών Ημερησίου Τύπου Αθηνών και Επαρχίας, οι τηλεοπτικοί και ραδιοφωνικοί σταθμοί, η Ε.Σ.Η.Ε.Α., τα τριτοβάθμια συνδικαλιστικά Όργανα και οι τριτοβάθμιες επαγγελματικές ενώσεις δικαιούνται έκπτωσης πενήντα τοις εκατό (50%) επί της ετήσιας συνδρομής (τρέχον έτος + παλαιότητα).

* Το ποσό υπέρ Τ.Α.Π.Ε.Τ. [5% επί του ποσού συνδρομής (τρέχον έτος + παλαιότητα)], καταβάλλεται ολόκληρο (Κ.Α.Ε. 3512) και υπολογίζεται πριν την έκπτωση.

* Στην Ταχυδρομική συνδρομή του τεύχους Α.Σ.Ε.Π. δεν γίνεται έκπτωση.

Πληροφορίες για δημοσιεύματα που καταχωρούνται στα Φ.Ε.Κ. στο τηλ.: 210 5279000.
Φωτοαντίγραφα παλαιών Φ.Ε.Κ.: Μάρνη 8 τηλ.: 210 8220885, 210 8222924, 210 5279050.
Οι πολίτες έχουν τη δυνατότητα ελεύθερης ανάγνωσης των δημοσιευμάτων που καταχωρούνται σε όλα τα τεύχη της Εφημερίδας της Κυβερνήσεως πλην εκείνων που καταχωρούνται στο τεύχος Α.Ε.-Ε.Π.Ε και Γ.Ε.ΜΗ., από την ιστοσελίδα του Εθνικού Τυπογραφείου (www.et.gr).

Οι υπηρεσίες εξυπηρέτησης πολιτών λειτουργούν καθημερινά από 08:00 μέχρι 13:00



ΑΠΟ ΤΟ ΕΘΝΙΚΟ ΤΥΠΟΓΡΑΦΕΙΟ
ΚΑΠΟΔΙΣΤΡΙΟΥ 34 * ΑΘΗΝΑ 104 32 * ΤΗΛ. 210 52 79 000 * FAX 210 52 21 004
ΗΛΕΚΤΡΟΝΙΚΗ ΔΙΕΥΘΥΝΣΗ: http://www.et.gr – e-mail: webmaster@et.gr